


Актановский район
 Территориальное отделение
 Территориальное отделение ИС ДУ



СХЕМА РАСПОЛОЖЕНИЯ ЗЕМЕЛЬНОГО УЧАСТКА ИЛИ ЗЕМЕЛЬНЫХ УЧАСТКОВ
 НА КАДАСТРОВЫМ ПЛАНЕ ТЕРРИТОРИИ

Система координат: МСК-76

Образование характерных точек границ	Координата X, м	Координата Y, м
1	336469.15	1276128.53
2	336466.93	1276092.05
3	336514.73	1276060.76
4	336521.95	1276123.78
1	336469.15	1276128.53
Площадь	1762 кв м	

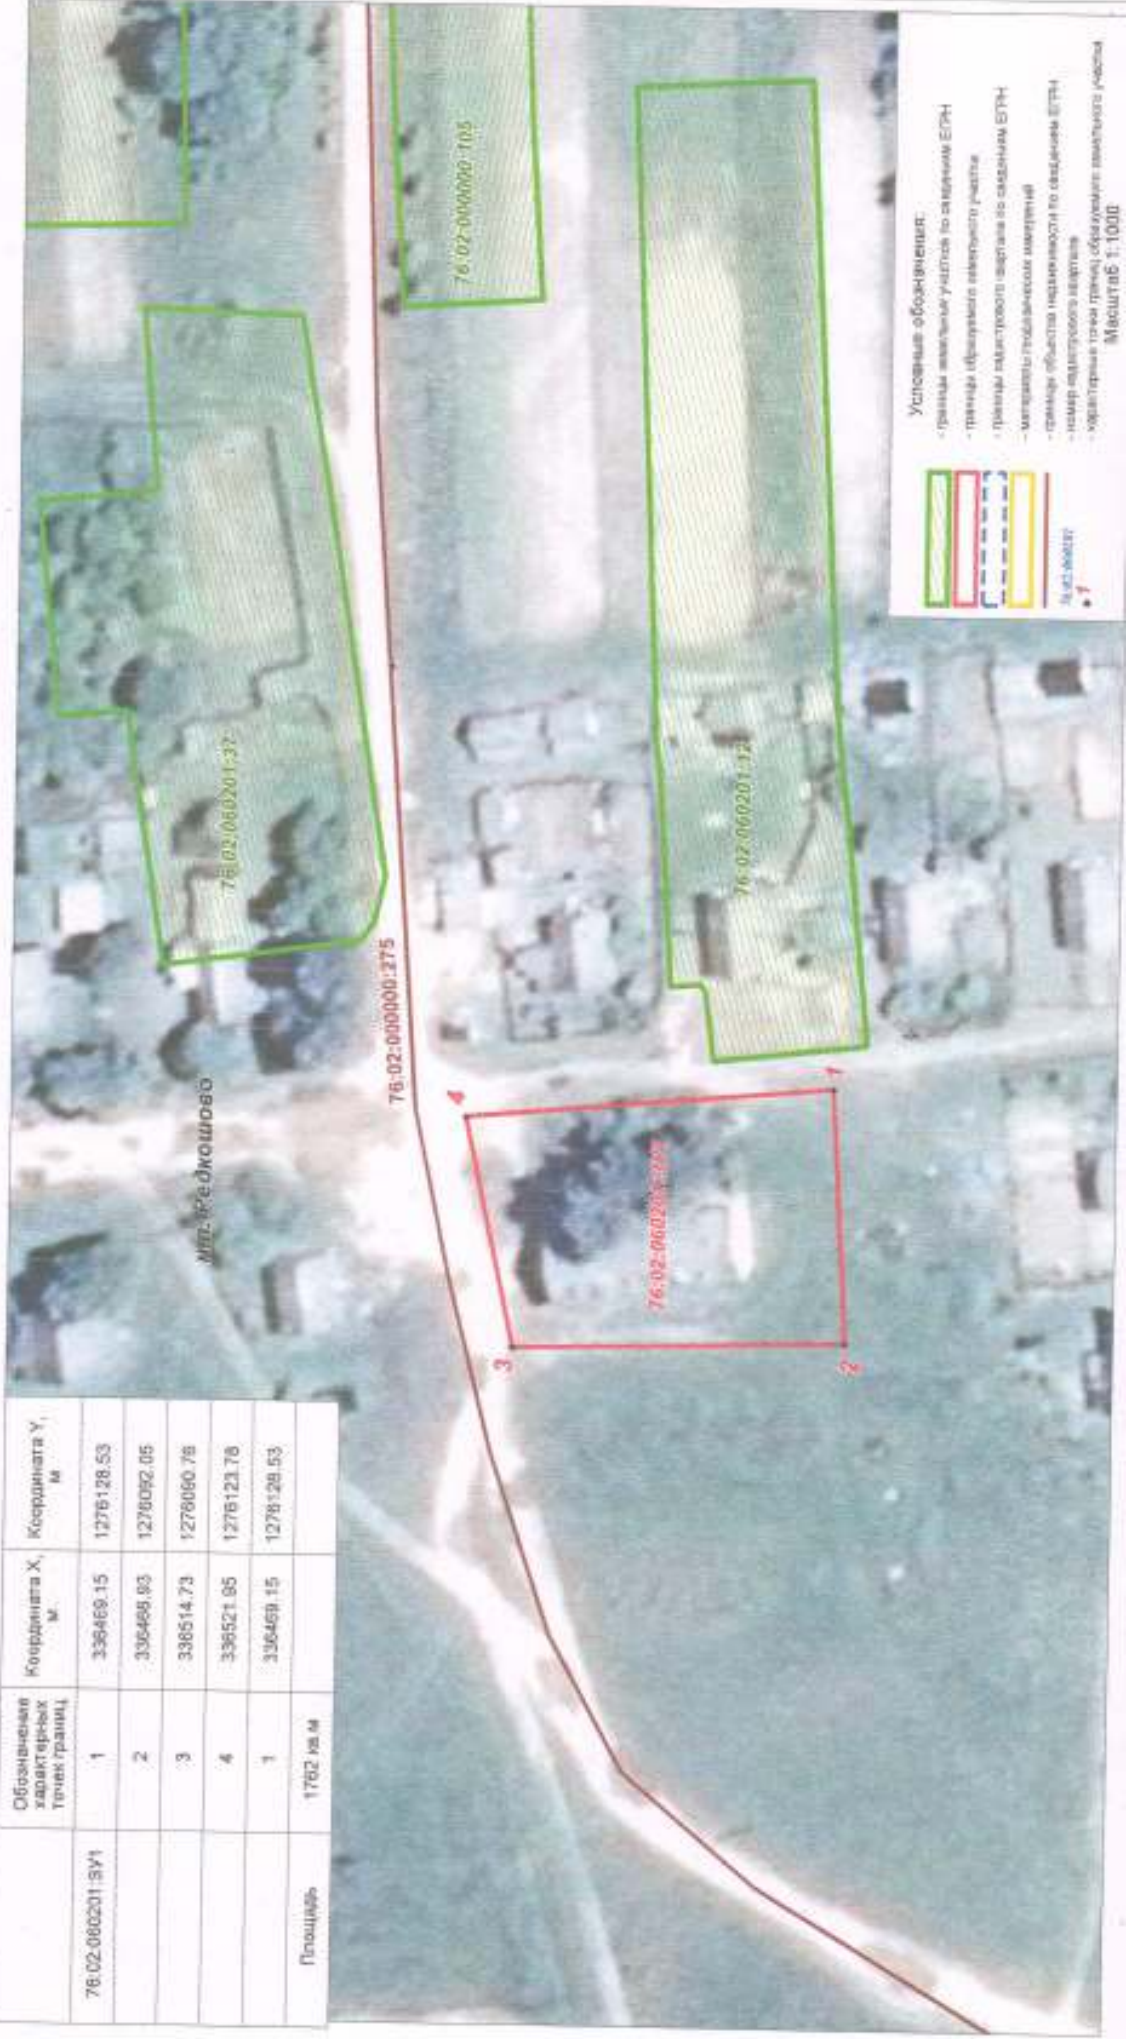

Условные обозначения:

- Границы земельных участков по сведениям ЕГРН
- Границы образованного земельного участка
- Положения кадастровых объектов по сведениям ЕГРН
- Матрицы геодезических измерений
- Границы объектов недвижимости по сведениям ЕГРН
- Номер кадастрового квартала
- Кадастровый номер земельного участка

Масштаб 1:1000